




2 avenue du Général Foy ANGERS

Légendes

- Plafond surbaissé : hsp = hauteur sous plafond
- Accessibilité PMR
- GTL Gaine Technique Logement

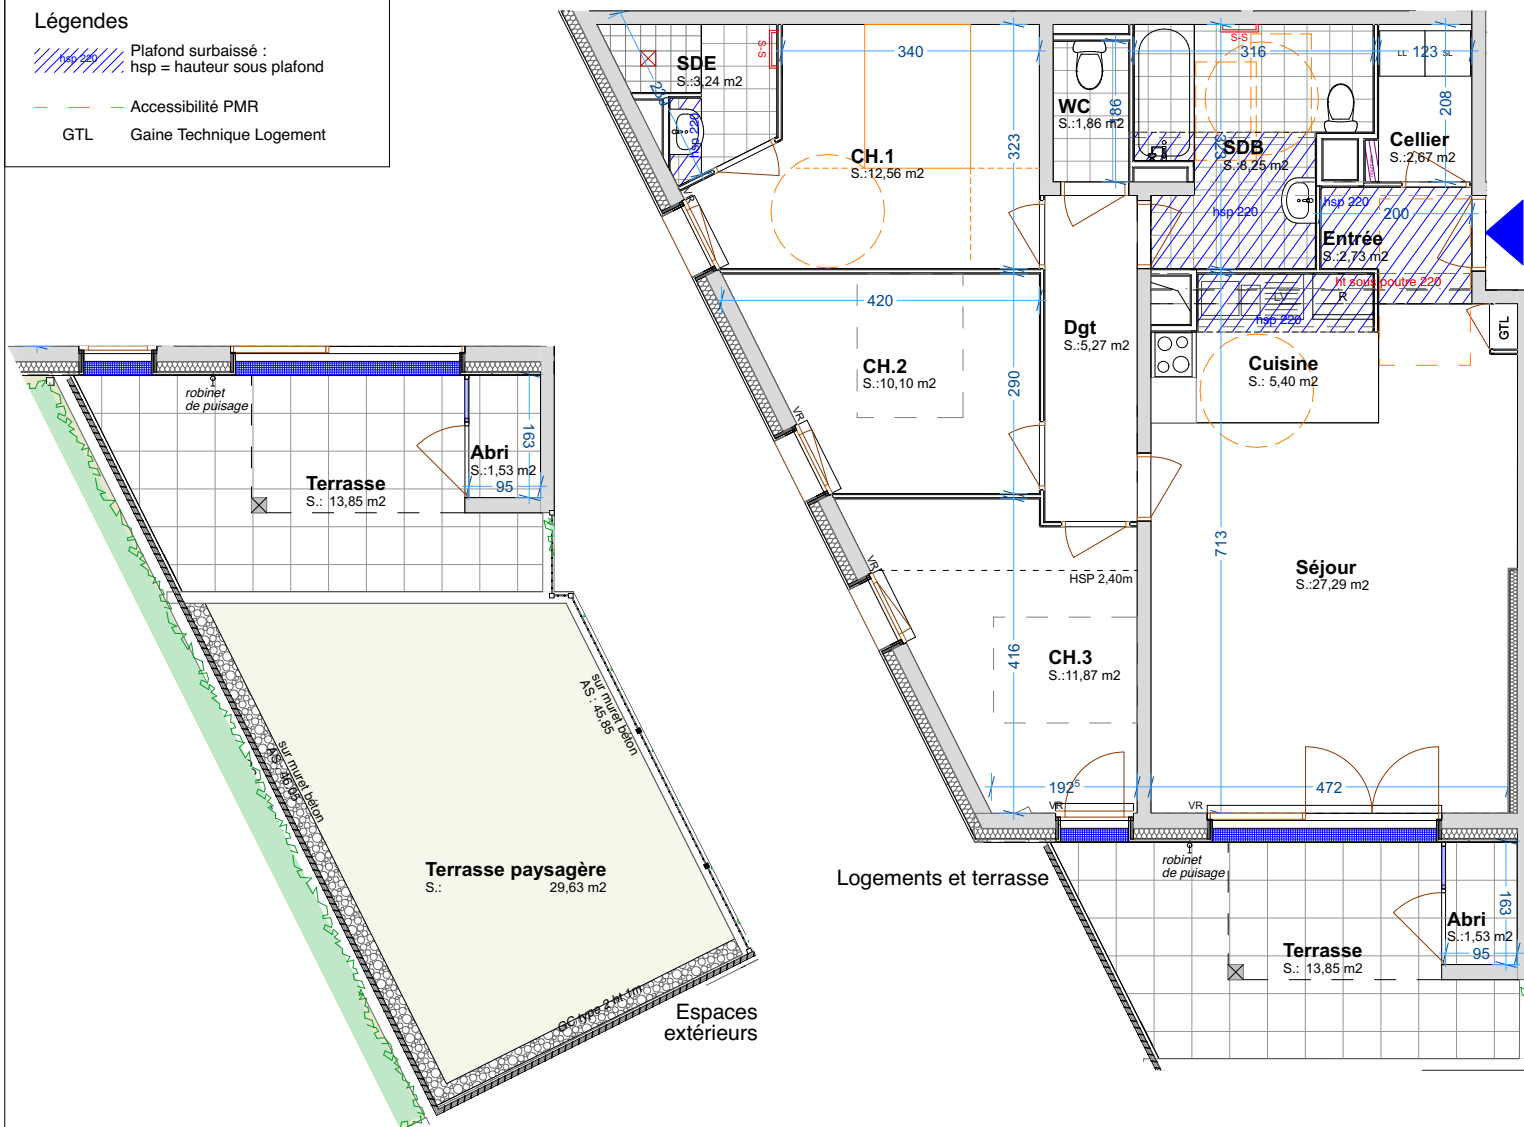


Soclova
L'IMMOBILIER AUTREMENT

Plans de commercialisation

Lot : A004

T4

DÉSIGNATION DES PIÈCES	SURFACES
Entrée	2,73
Séjour	27,29
Cuisine	5,40
CH.1	12,56
CH.2	10,10
CH.3	11,87
SDB	8,25
WC	1,86
SDE	3,24
Cellier	2,67
Dgt	5,27
SURFACE HABITABLE	91,24 m²
Terrasse	13,85
Abri	1,53
Terrasse paysagère	29,63
SURFACE EXTÉRIEURE	45,01 m²

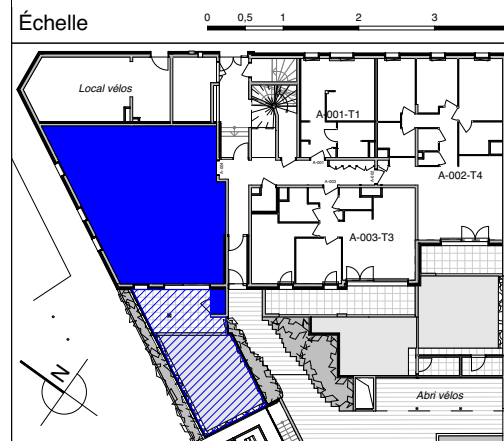

Le présent plan est établi sur la base du dossier PRO et pourra subir des adaptations dimensionnelles, techniques et d'organisation afin de répondre aux contraintes induites par les études détaillées d'exécutions.
Les poutres, poteaux, soffites, canalisations et faux plafonds n'apparaissent pas systématiquement sur le présent plan. Les surfaces ainsi que l'emplacement des équipements et le mobilier sont mentionnés à titre indicatif.
Les plantations éventuelles ne sont pas contractuelles. L'implantation des éléments de cuisine (LL, LV, C et R) est indicative, et permet de visualiser le positionnement des arrivées et évacuations d'eau à la livraison des logements.

31 Juillet 2024

Ind.

A